

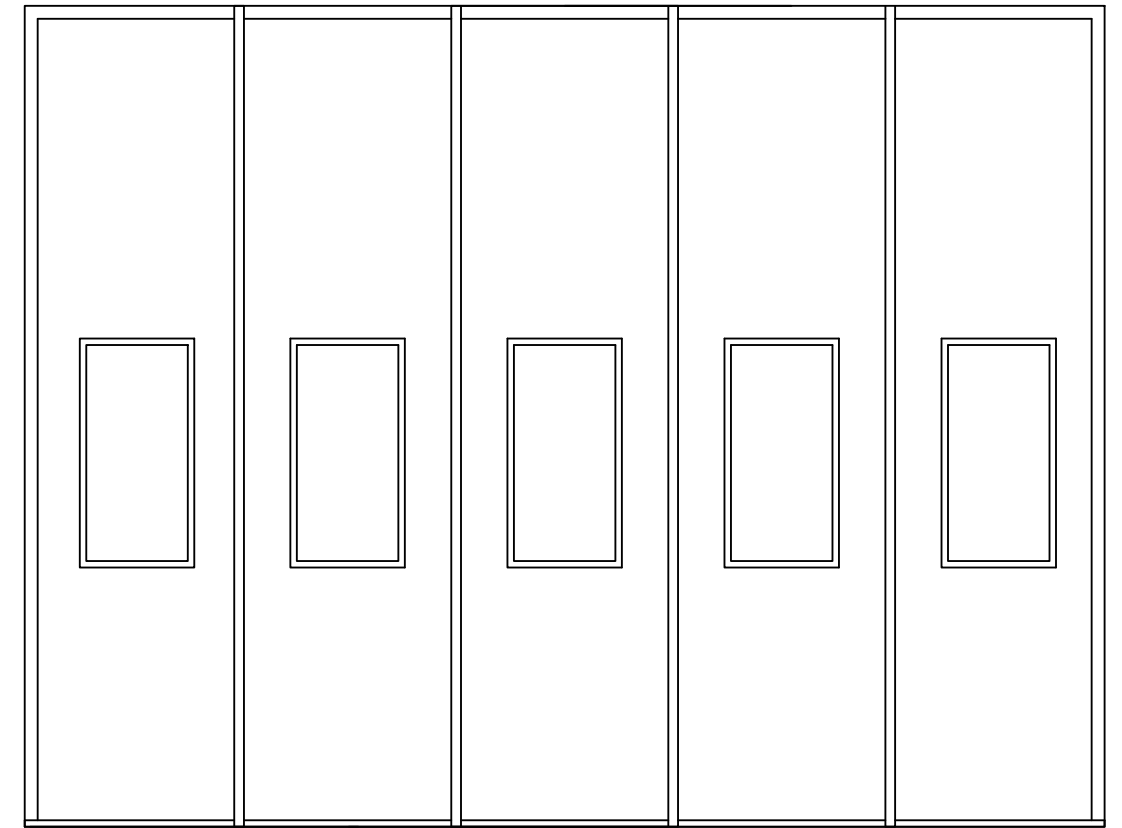


Aukon valmistus  
5 - Lehtinen


Oven suuntaa antava kuva

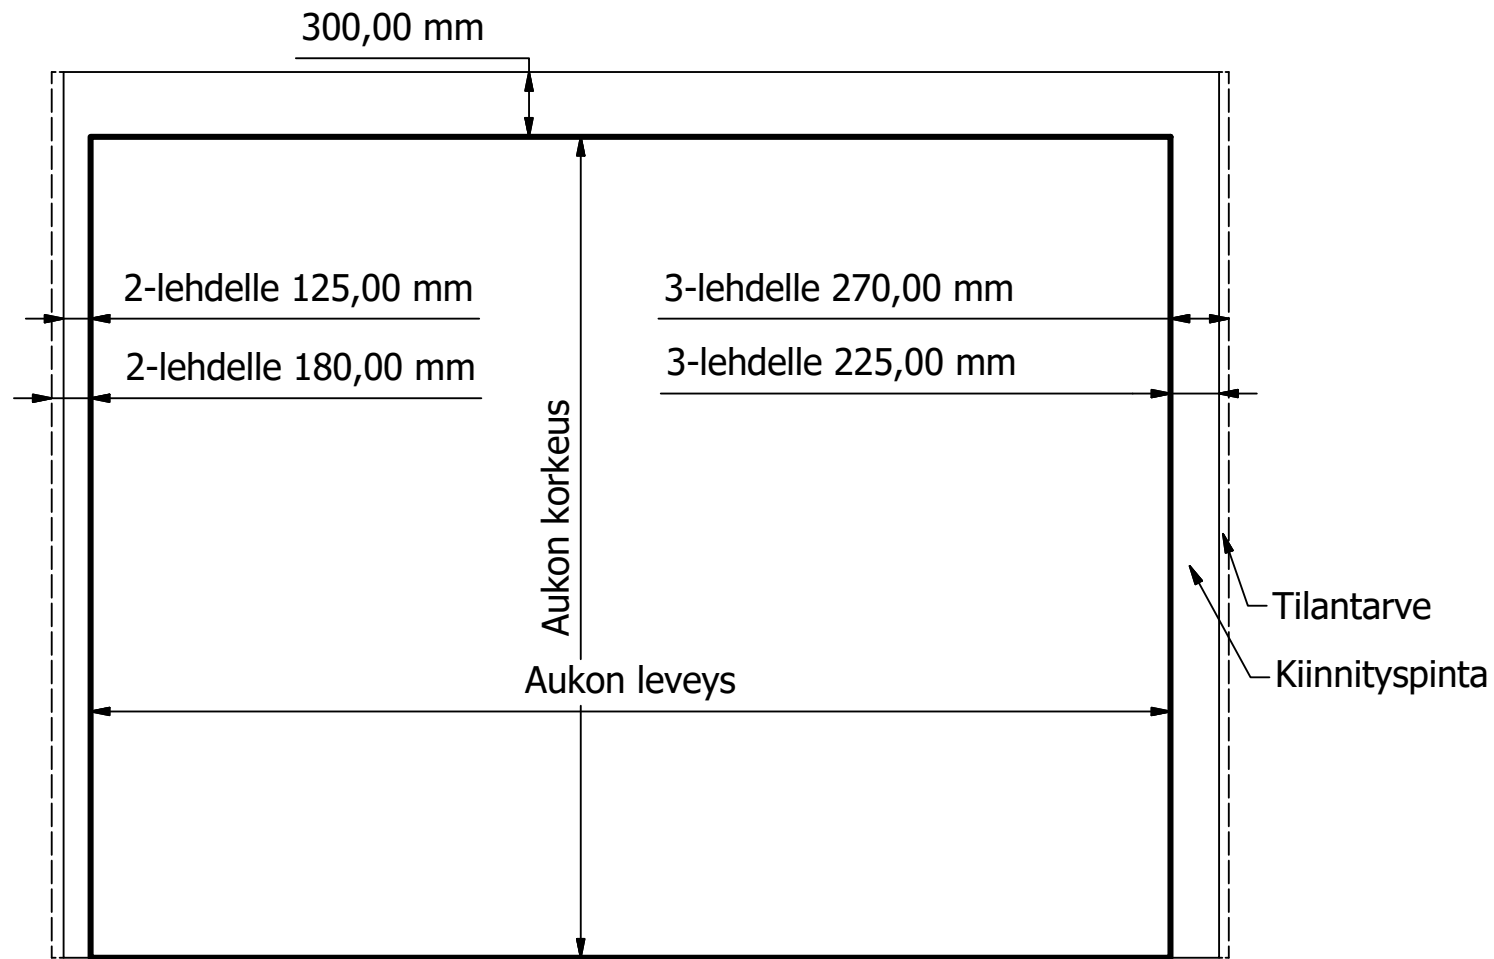

Ovet avattuna

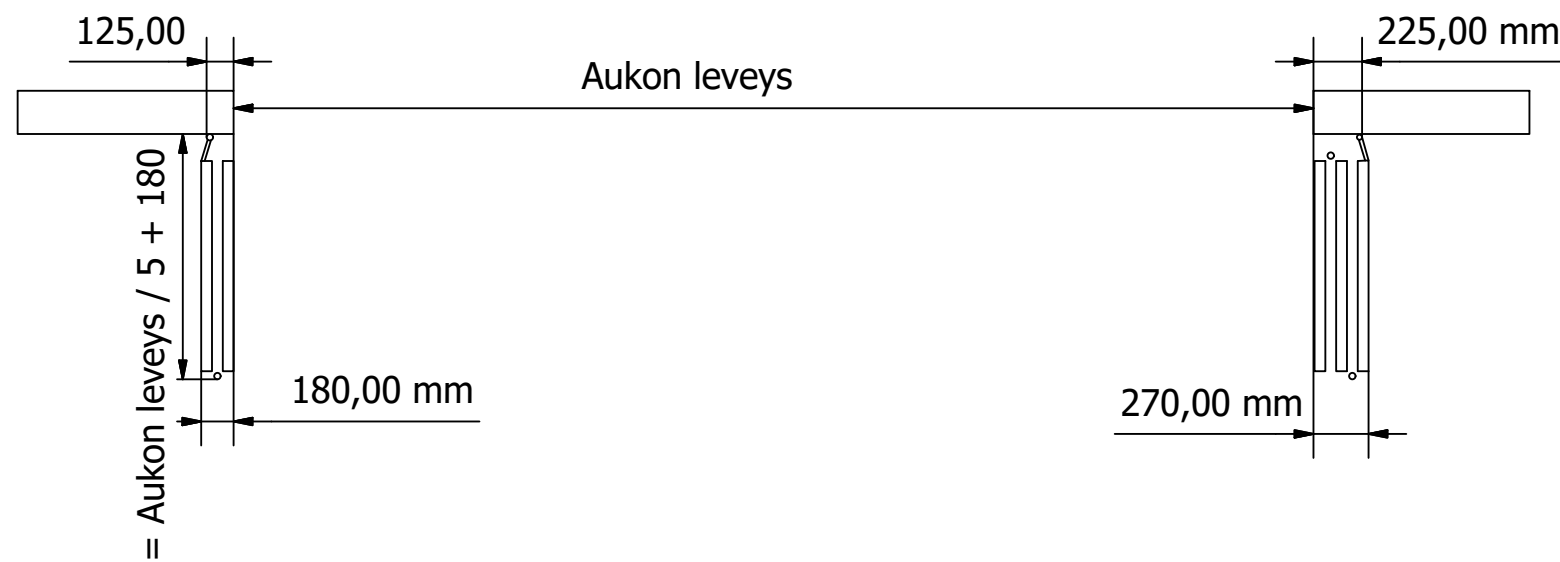

Ovet kiinni

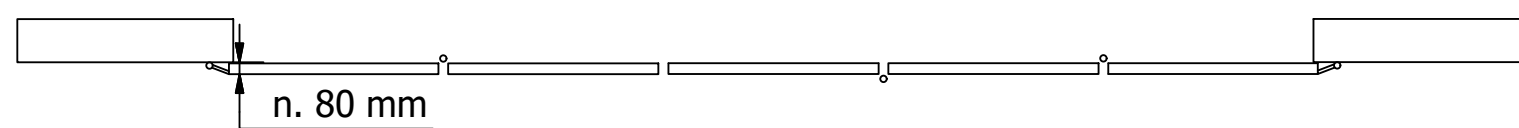

Huom. Kaikki kiinnityspinnat samalle tasolle asennus puolelta katsottuna.

Piirustus on suuntaa antava



Suunnittelija PVM  
Pasi Jaara 21.9.2017

010 318 3105  
www.prodoor.fi

Kankaanpääntie 4,  
41350 Laukaa as

Aukon valmistus ohje 5-lehtinen v1.2  
Edition Sheet  
1 / 1