

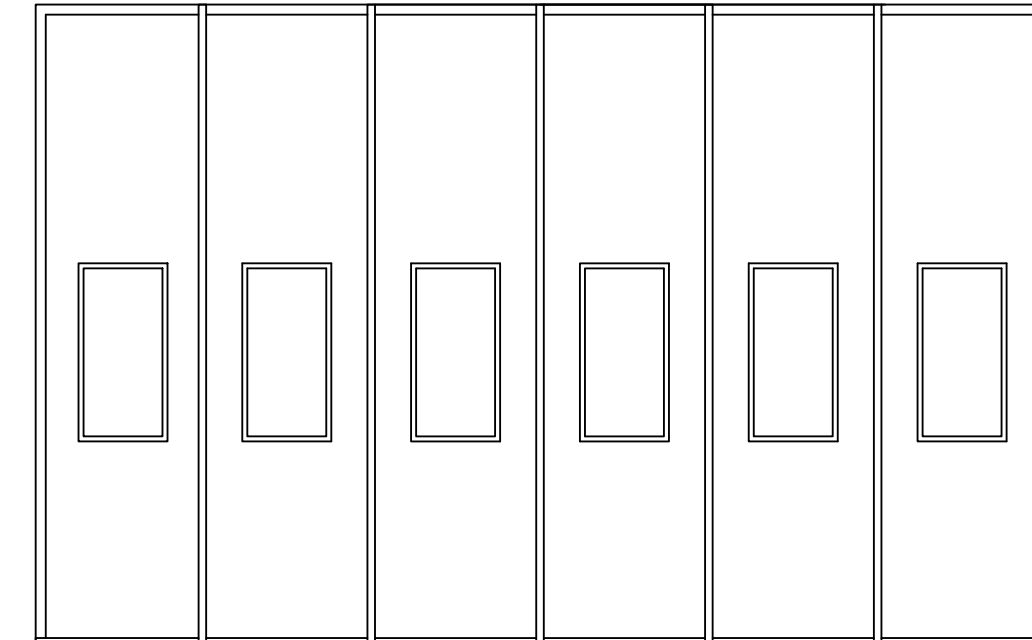


Aukon valmistus
6 - Lehtinen

Oven suuntaa antava kuva

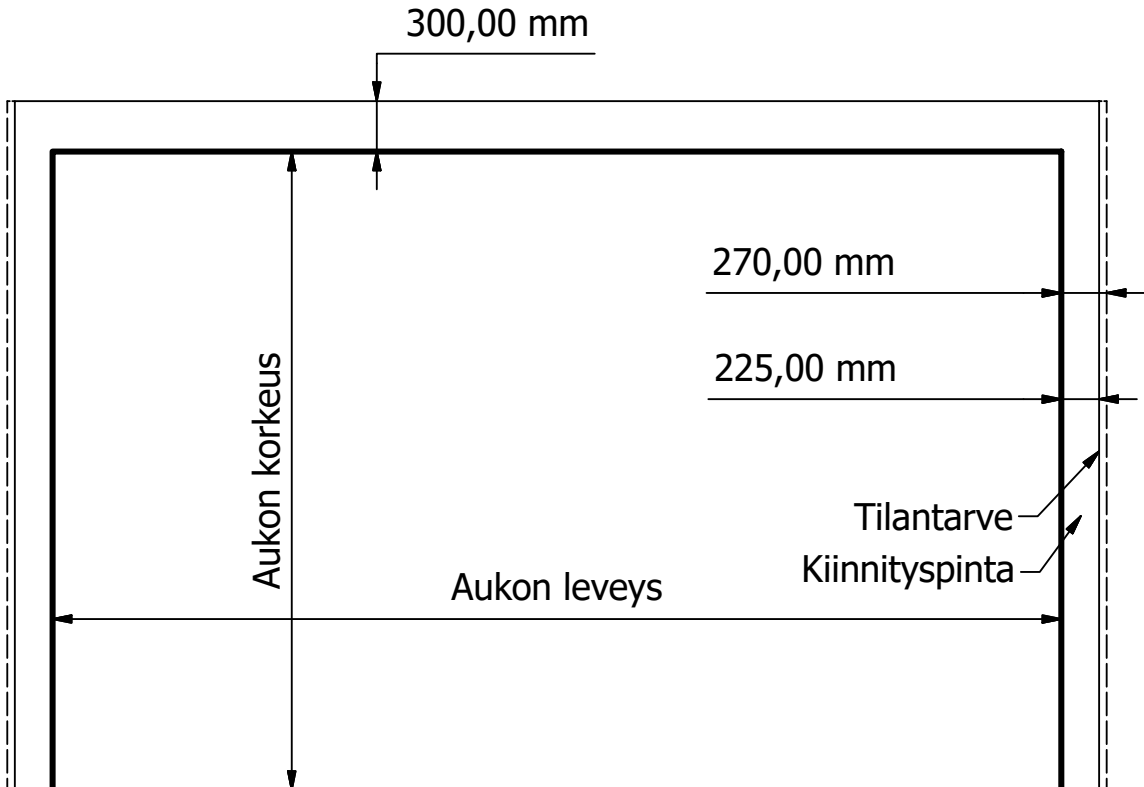

Ovet avattuna

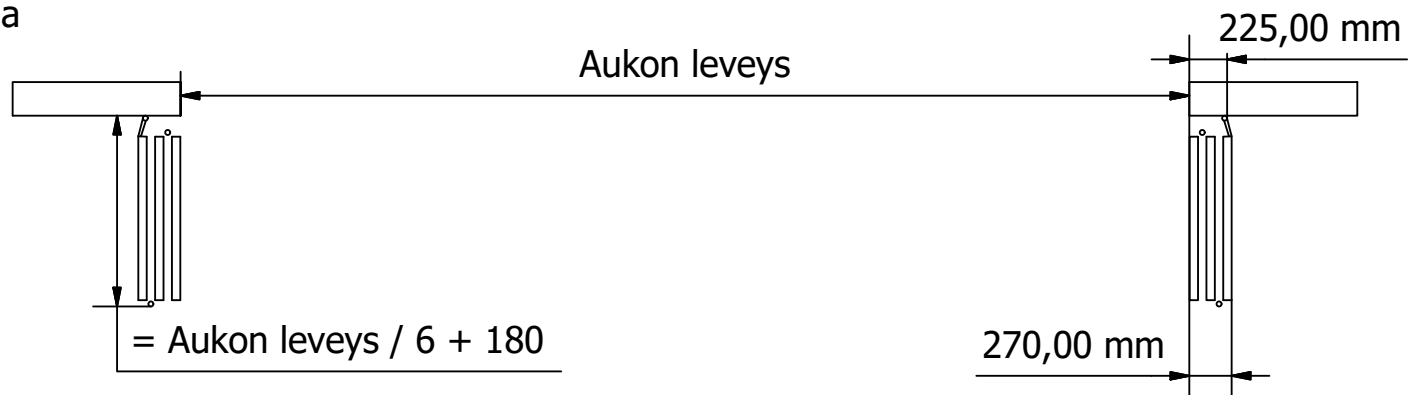


Ovet kiinni



Huom. Kaikki kiinnityspinnat samalle tasolle asennus puolelta katsottuna.

Piirustus on suuntaa antava

	Suunnittelija Pasi Jaara		PVM 21.9.2017	
	010 318 3105 www.prodoor.fi		Kankaanpääntie 4, 41350 Laukaa as	
Aukon valmistus ohje 6-lehtinen v1.2			Edition 1	Sheet 1 / 1