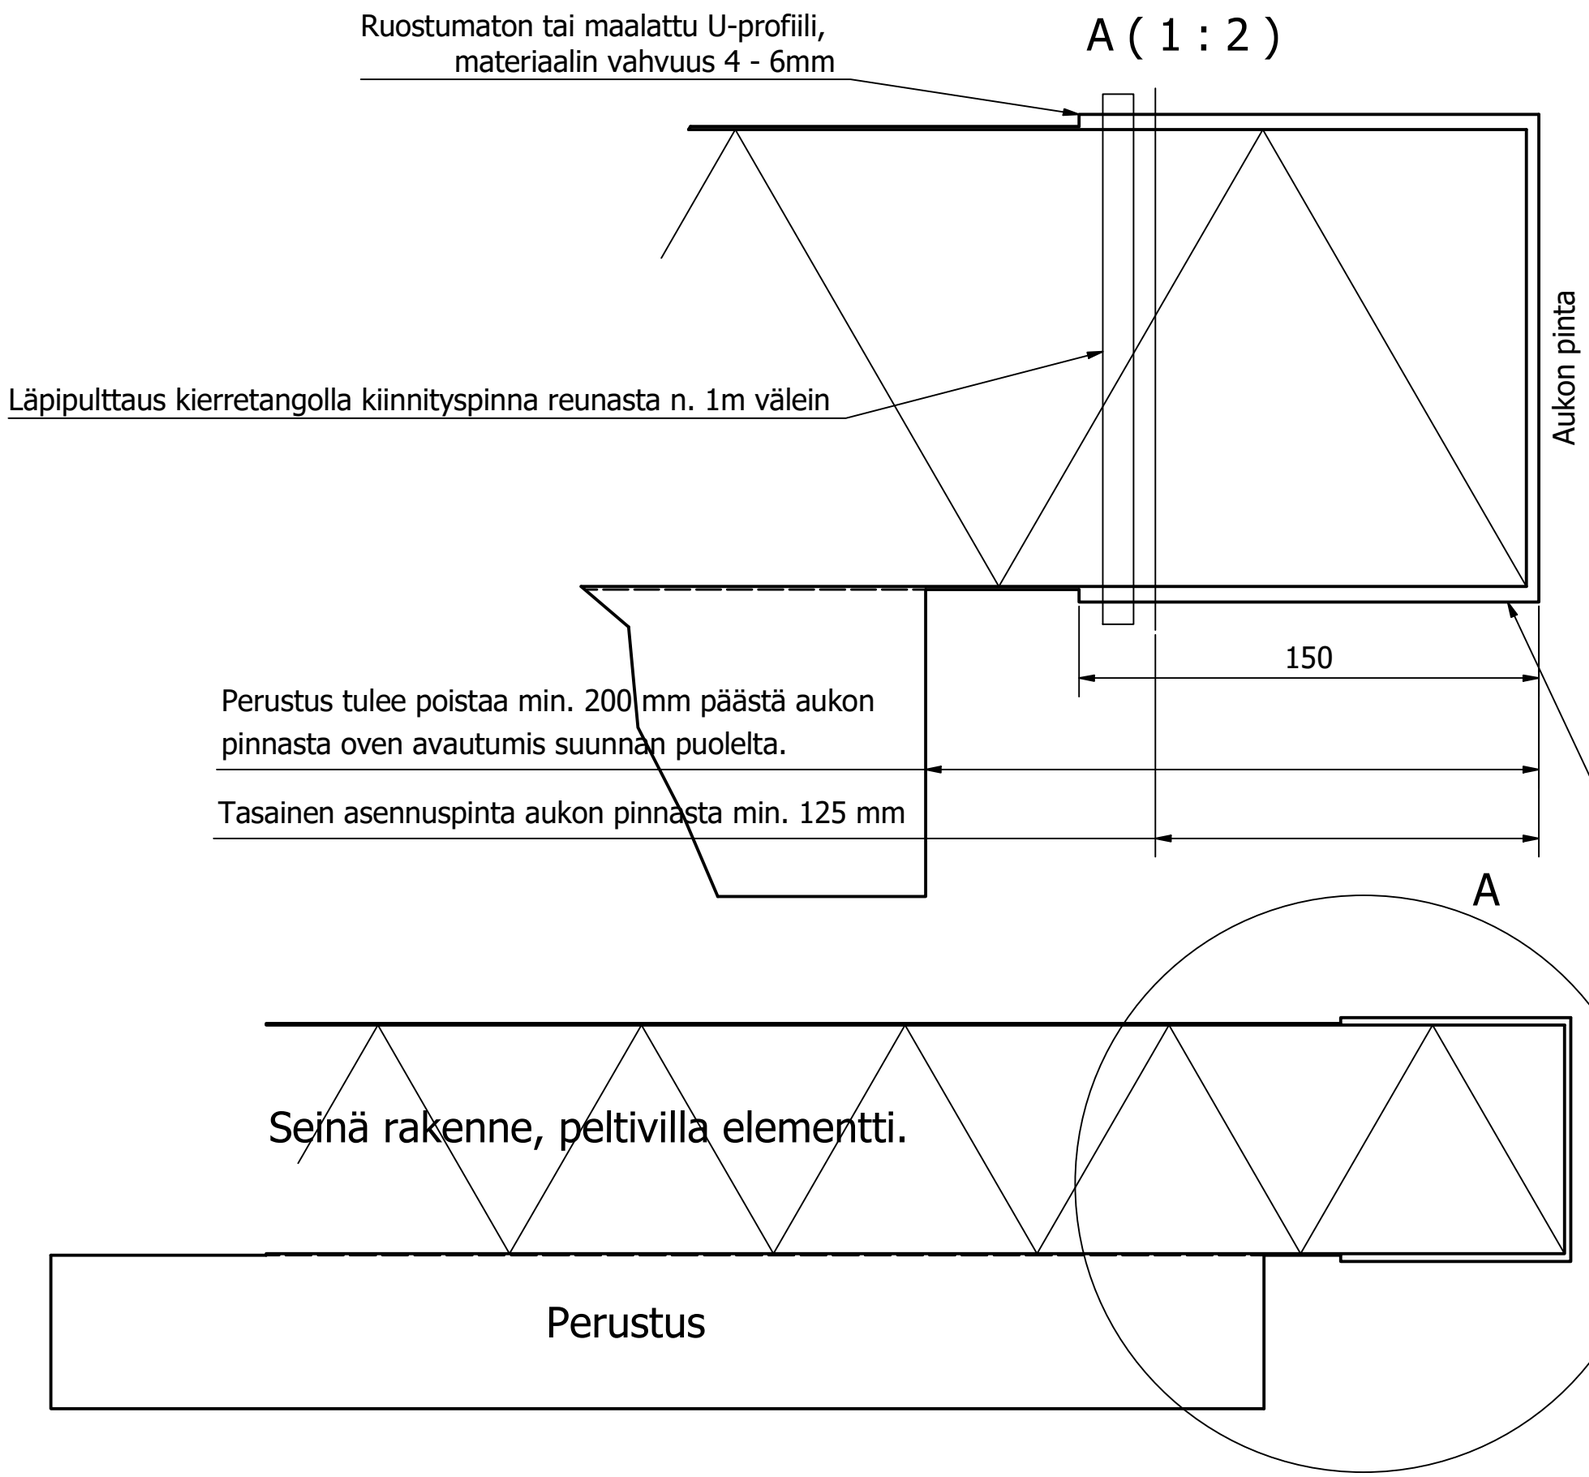

PELTI - VILLA - PELTI
ELEMENTTISEINÄT

- Pielirakenne, ruostumatonta tai maalattua U-profiilia
- Läpipultataan kierretangolla U-profiilin reunasta niin, että kierre ei tule asennuspinnalle (min. 125mm aukon pinnasta)
- U-profiilin jatkos liitokset sekä aukon yläpielen ja reunapielien liitokset hitsataan yhdeksi kokonaisuudeksi.
-U-profiilin kanttaukset tulee tiivistyspinnan vuoksi toteuttaa mahdollisimman pienellä säteellä.
- Perustuksesta tulee poistaa min. 200mm oven avautumispuolelta oven avautumistilan vuoksi.

Oven tiivistyspinta, 25mm aukon pinnasta avautumis suunnan puolella.

DESIGNED BY	CHECKED BY	APPROVED BY	DATE		DATE	
Kari Hannila					5.7.2021	

Stecos Oy / ProDoor	Peltivillaseinän pielirakenne		
	Pieliohje	ISSUE	SHEET 1 / 1